


南側立面図 (S=1/200)

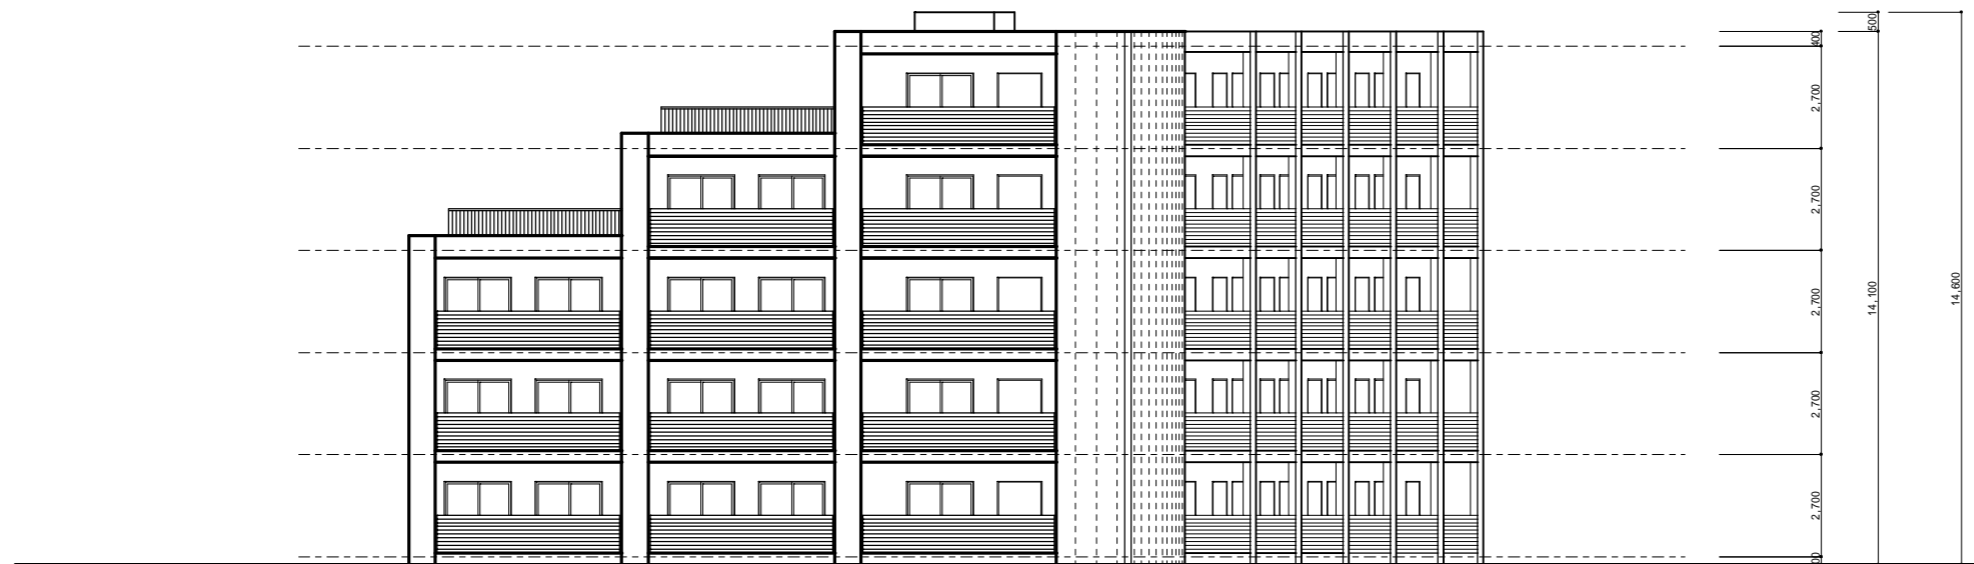

西側立面図 (S=1/200)

Date	Revision	Ck.	Date	Revision	Ck.

Checked	Drawn	Date

Prime Corporation.
 一級建築士事務所 景知事登録 第12621号 Prime Corporation.
 一級建築士 大臣登録 第288585号 角森大蔵

Project title
 (仮称) 東海大学駅前計画新築工事
 Sheet content
 地下1階平面図

Scale
 1/
 Sheet No.
 A -